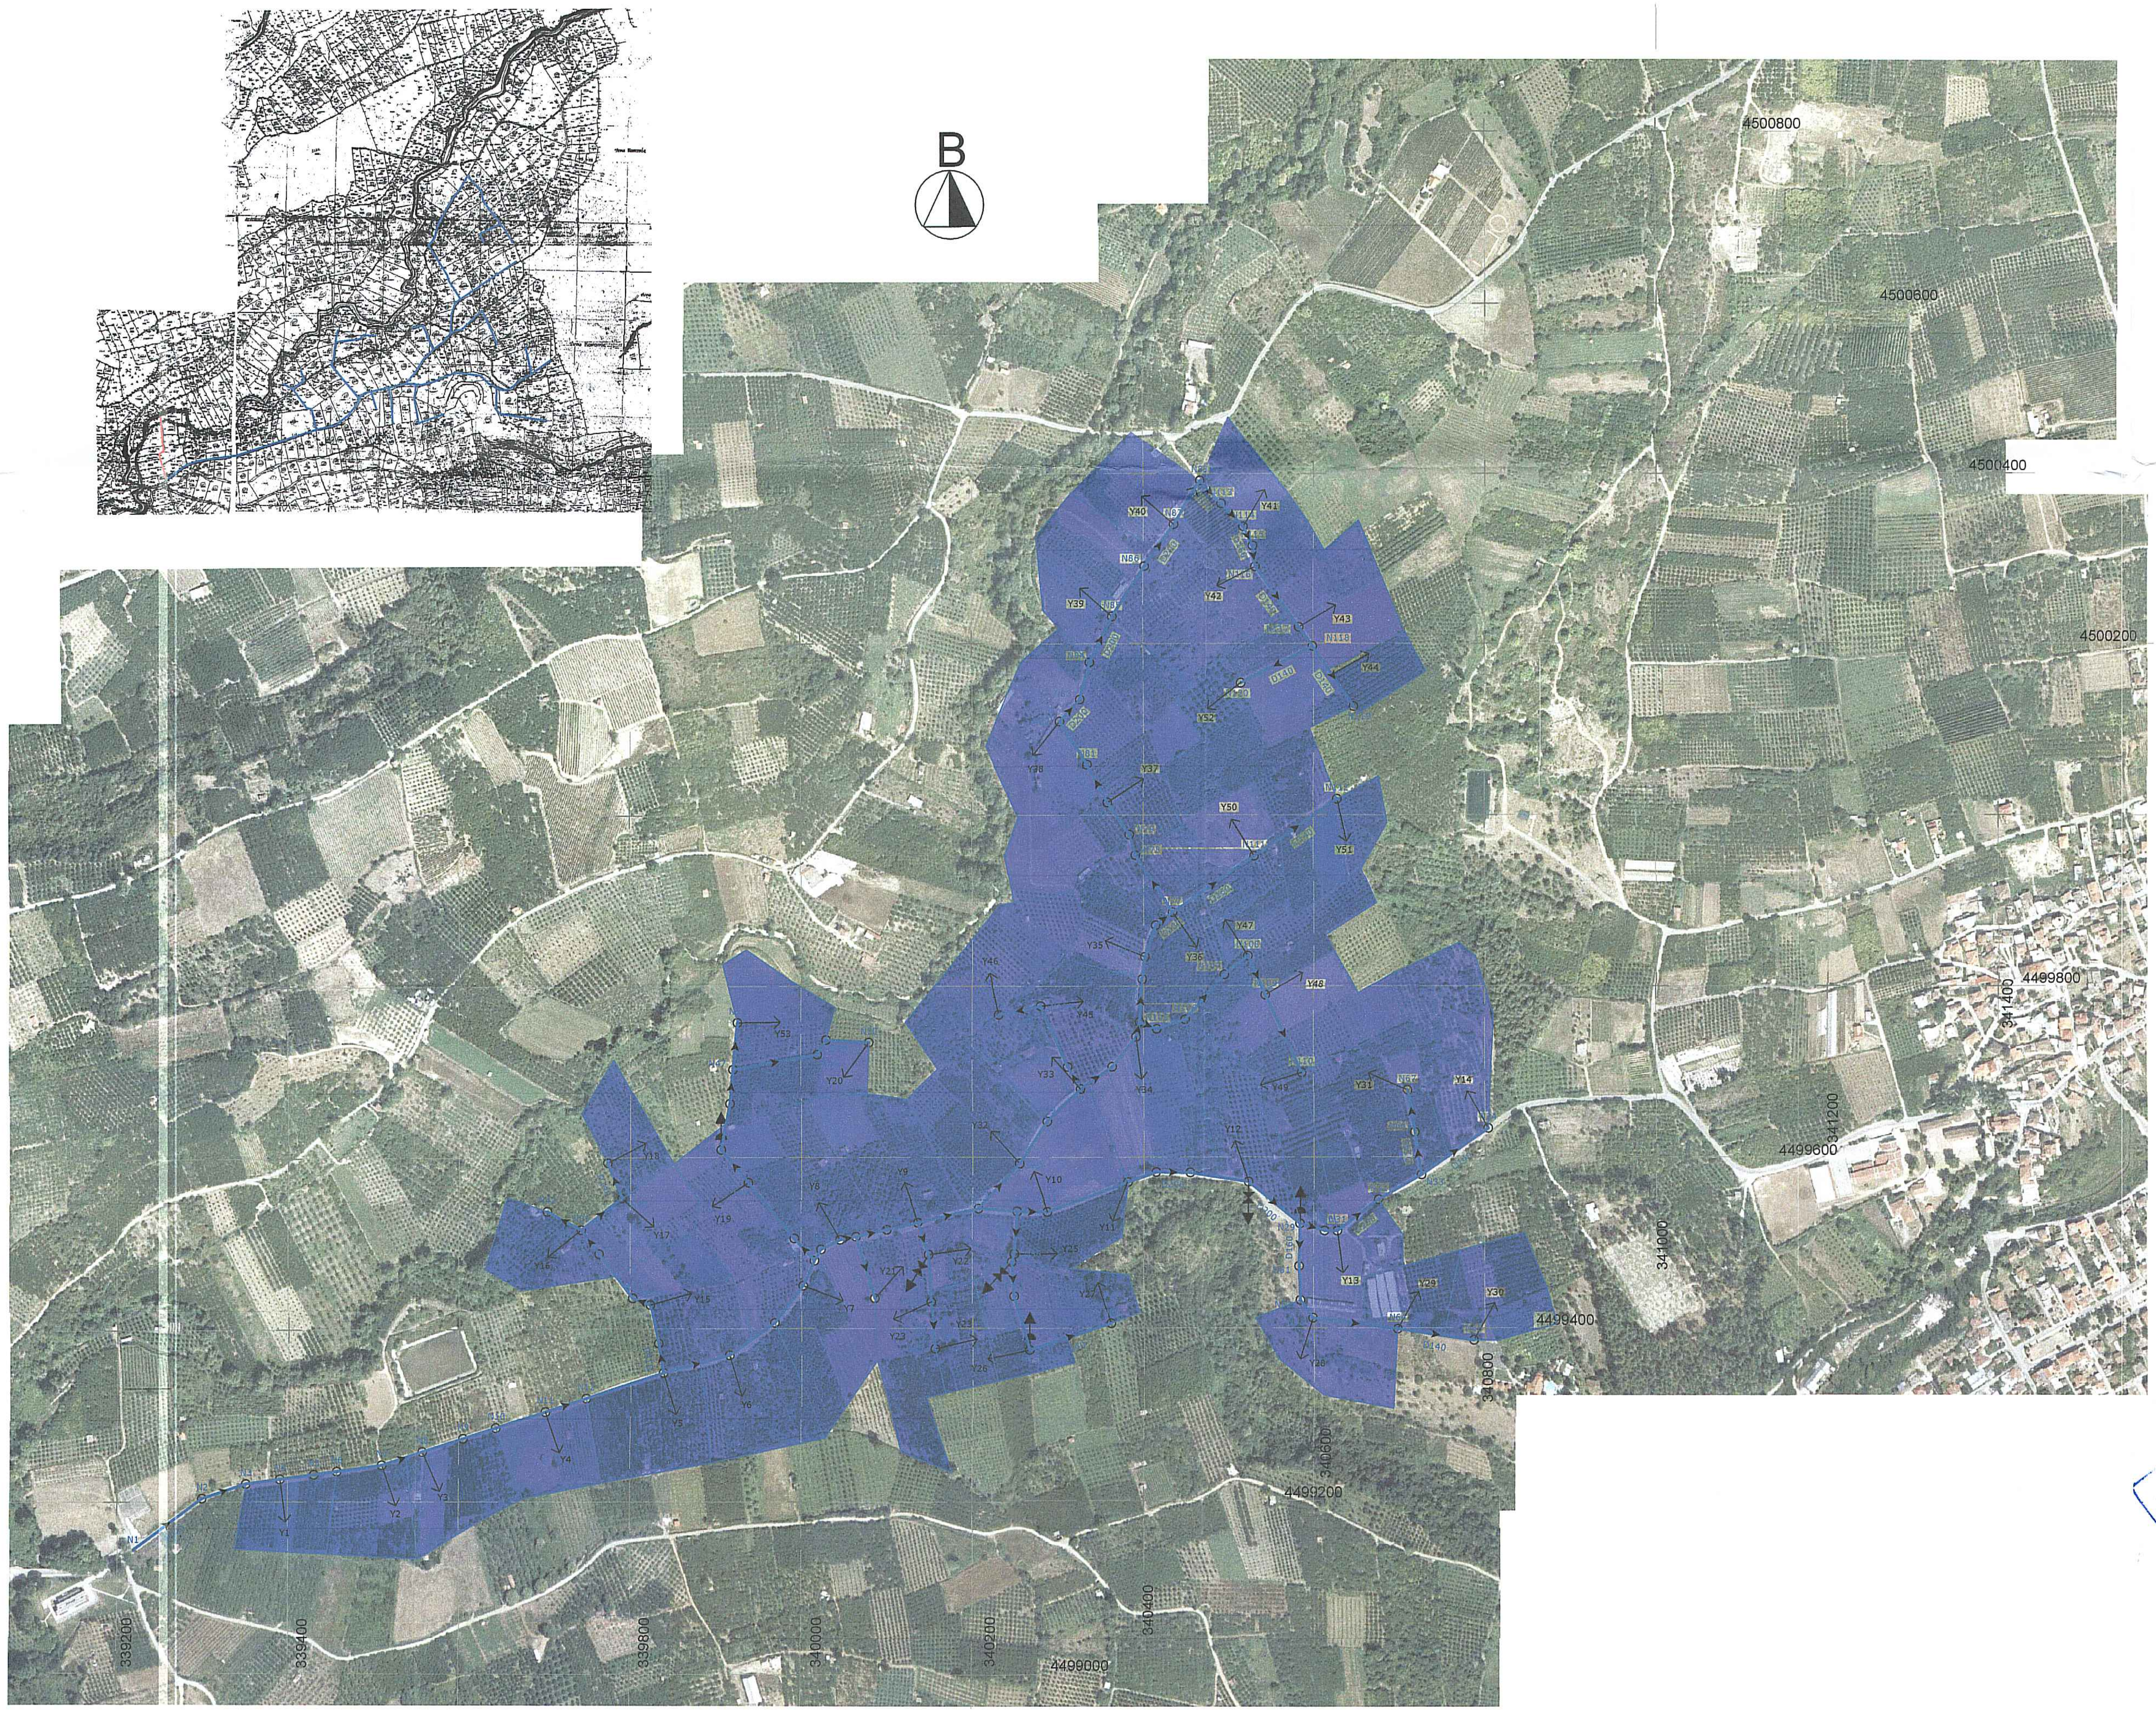
B
4500800
4500600
4500400
4500200
4499800
4499600
4499400
4499200
4499000
339200
339400
339800
340000
340200
340400
340600
340800
341000
341200
341400
N1
N2
N86
N87
N118
N29
D140
D160
D200
Y1
Y2
Y3
Y4
Y5
Y6
Y7
Y8
Y9
Y10
Y11
Y12
Y13
Y14
Y15
Y16
Y17
Y18
Y19
Y20
Y21
Y22
Y23
Y25
Y26
Y27
Y28
Y29
Y30
Y31
Y32
Y33
Y34
Y35
Y36
Y37
Y38
Y39
Y40
Y41
Y42
Y43
Y44
Y46
Y47
Y48
Y49
Y50
Y51
Y52
Y53

Τοπικός Οργανισμός Εγγείων Βελτιώσεων
Αγροκτήματος Νάουσας
Τ.Ο.Ε.Β. ΝΑΟΥΣΑΣ

ΤΙΤΛΟΣ ΕΡΓΟΥ

Κατασκευή κλειστού δικτύου άρδευσης στην περιοχή Στύλος – Καμάρα του Αγροκτήματος Νάουσας

ΕΓΚΡΙΝΕΤΑΙ & ΠΑΡΑΛΑΜΒΑΝΕΤΑΙ
με την υπ' αριθ. 040/2024 απόφασης.
Ο ΠΡΟΕΔΡΟΣ ΤΟΥ ΟΡΓΑΝΙΣΜΟΥ
ΠΑΠΑΔΟΠΟΥΛΟΣ ΚΩΝ/ΝΟΣ

ΘΕΜΑ ΣΧΕΔΙΟΥ

ΟΡΙΖΟΝΤΙΟΓΡΑΦΙΑ - ΜΟΝΑΔΕΣ ΑΡΔΕΥΣΗΣ

ΚΛΙΜΑΚΑ	ΑΡΙΘΜΟΣ ΣΧΕΔΙΟΥ
1:5.000	1.3

ΜΕΛΕΤΗΘΗΚΕ	ΕΛΕΓΧΘΗΚΕ	ΘΕΩΡΗΘΗΚΕ	ΕΓΚΡΙΘΗΚΕ
Νάουσα - - 2024	Βέροια 8 - 5 - 2024	Βέροια 8 - 5 - 2024 Ο Αν/τής Προϊστάμενος τμ. Ε.Δ.Π. Υ.Τ.Ε. Π.Ε. Ημαθίας	Βέροια 28 - 05 - 2024 με την αρίθμ. Φ 22.3/16/242224(803) απόφαση του αν/τη προϊσταμένου της Υποδιεύθυνσης Τεχνικών έργων Π.Ε. Ημαθίας
Αριστοτέλης Σέρμπτας Μελετητής Πολιτικός Μηχανικός Αρ. Μητρώου 25998	Δημήτριος Αράβας Πολ/κος Μηχ/κος ΤΕ	Δημήτριος Αράβας Πολ/κος Μηχ/κος ΤΕ	Βασίλειος Τεμιρτζόγλου Ηλ/γος Μηχ/κος ΠΕ